

**Филиал ФГБУ "ФКП Росреестра" по Москве**

(полное наименование органа кадастрового учета)

КП.1

**КАДАСТРОВЫЙ ПАСПОРТ**

Здания	
(вид объекта недвижимого имущества)	

Лист №	1	Всего листов:	2
--------	---	---------------	---

"25" марта 2015 г. № 77/501/15-336593	
Кадастровый номер:	77:04:0004006:1097
Номер кадастрового квартала:	77:04:0004006
Предыдущие номера:	2707172
Дата внесения номера в государственный кадастр недвижимости:	25.05.2012

Описание объекта недвижимого имущества:

1	Адрес (описание местоположения):	109462 Москва, р-н Кузьминки, ул Маршала Чуйкова, д 7, корп 3, строен 2		
2	Основная характеристика:	площадь (тип)	23.5 (значение)	кв.м (единица измерения)
3	Назначение:	Нежилое здание		
4	Наименование:	—		
5	Количество этажей, в том числе подземных этажей :	1		
6	Материал наружных стен:	Кирпичные		
7	Год ввода в эксплуатацию (завершения строительства):	1965		
8	Кадастровая стоимость (руб.):	969858.40		
9	Кадастровый номер земельного участка (участков), в пределах которого расположен объект недвижимого имущества:	—		
10	Степень готовности объекта незавершенного строительства (%)	—		
11	Кадастровые номера помещений, расположенных в здании или сооружении:	77:04:0004006:3015, 77:04:0004006:3016		
12	Сведения о правах: Собственность, № 77-77-12/026/2013-392 от 30.07.2013, Открытое акционерное общество "МОСГАЗ"			
13	Сведения о включении в реестр объектов культурного наследия: —			
14	Особые отметки: —			
15	Сведения о кадастровых инженерах: —			
16	Дополнительные сведения:			
	16.1	Кадастровые номера объектов недвижимости, образованных с объектом недвижимости —		
	16.2	Кадастровые номера объектов недвижимости, образованных из объекта недвижимости —		
	16.3	Кадастровые номера объектов, подлежащих снятию с кадастрового учета —		
17	Характер сведений государственного кадастра недвижимости (статус записи об объекте): Сведения об объекте недвижимости имеют статус ранее учтенные			

(полное наименование должности)		(подпись)	(инициалы, фамилия)
---------------------------------	--	-----------	---------------------


М.П.

ИНЖЕНЕР ОПС-1  
ХЕНКОВА Е.А.

## КАДАСТРОВЫЙ ПАСПОРТ


Здания			
(вид объекта недвижимого имущества)			
Лист №	2	Всего листов:	2
"25" марта 2015 г. № 77/501/15-336593			
Кадастровый номер:		77:04:0004006:1097	

Схема расположения объекта недвижимого имущества на земельном участке(ах):

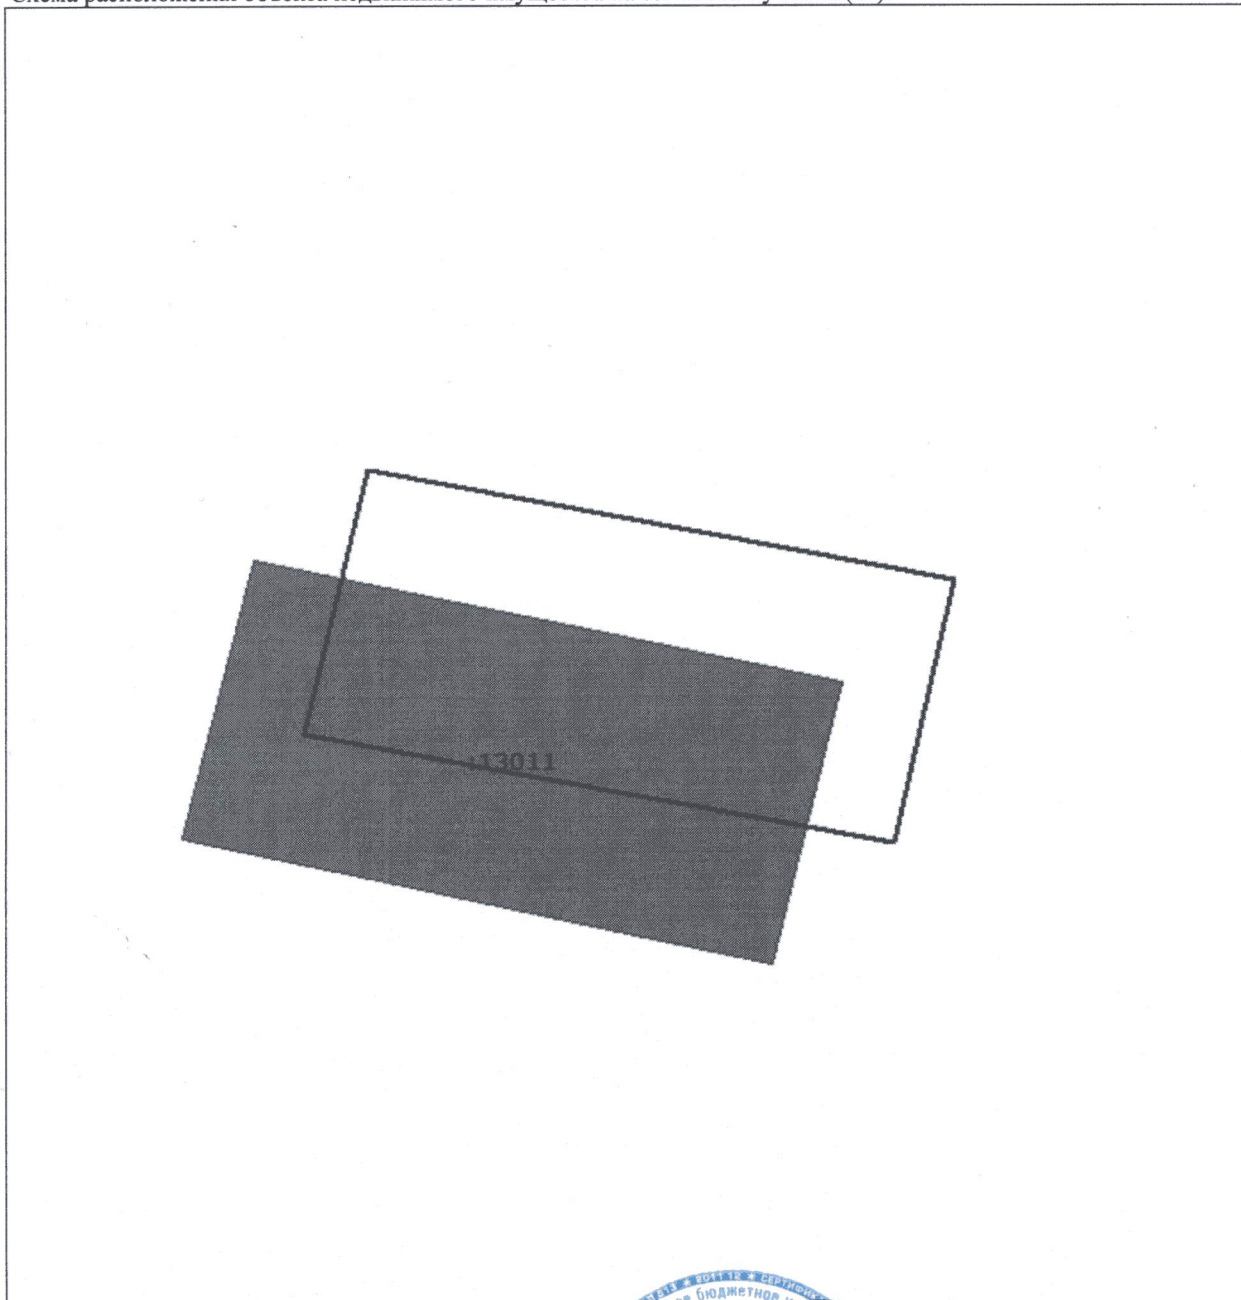

Масштаб 1: 100

(полное наименование должности)	(подпись)	(инициалы, фамилия)
---------------------------------	-----------	---------------------

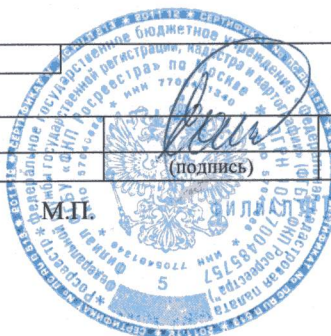

ИНЖЕНЕР ОПС-1

ХЕНКОВА Е.А.