

**Филиал ФГБУ "ФКП Росреестра" по Москве**

(полное наименование органа кадастрового учета)

КП.1

**КАДАСТРОВЫЙ ПАСПОРТ**

Здания	
(вид объекта недвижимого имущества)	

Лист №	1	Всего листов:	2
--------	---	---------------	---

"06" февраля 2015 г. № 77/501/15-101216	
Кадастровый номер:	77:05:0001012:1038
Номер кадастрового квартала:	77:05:0001012
Предыдущие номера:	3806153
Дата внесения номера в государственный кадастр недвижимости:	26.05.2012

Описание объекта недвижимого имущества:

1	Адрес (описание местоположения):	115191 Москва, р-н Даниловский, ул 3-я Рошинская, д 3а		
2	Основная характеристика:	площадь (тип)	18,5 (значение)	кв.м (единица измерения)
3	Назначение:	Нежилое здание		
4	Наименование:	—		
5	Количество этажей, в том числе подземных этажей :	1		
6	Материал наружных стен:	Кирпичные		
7	Год ввода в эксплуатацию (завершения строительства):	1954		
8	Кадастровая стоимость (руб.):	420951.22		
9	Кадастровый номер земельного участка (участков), в пределах которого расположен объект недвижимого имущества:	—		
10	Степень готовности объекта незавершенного строительства (%)	—		
11	Кадастровые номера помещений, расположенных в здании или сооружении:	77:05:0001012:1343		
12	Сведения о правах: —			
13	Сведения о включении в реестр объектов культурного наследия: —			
14	Особые отметки: —			
15	Сведения о кадастровых инженерах: —			
16	Дополнительные сведения:			
	16.1 Кадастровые номера объектов недвижимости, образованных с объектом недвижимости	—		
	16.2 Кадастровые номера объектов недвижимости, образованных из объекта недвижимости	—		
	16.3 Кадастровые номера объектов, подлежащих снятию с кадастрового учета	—		
17	Характер сведений государственного кадастра недвижимости (статус записи об объекте): Сведения об объекте недвижимости имеют статус ранее учтенные			

Инженер		Е. А. Хенкова
(полное наименование должности)	(подпись)	(инициалы, фамилия)


М.П.



## КАДАСТРОВЫЙ ПАСПОРТ

Здания			
(вид объекта недвижимого имущества)			
Лист №	2	Всего листов:	2
"06" февраля 2015 г. № 77/501/15-101216			
Кадастровый номер:	77:05:0001012:1038		

Схема расположения объекта недвижимого имущества на земельном участке(ах):

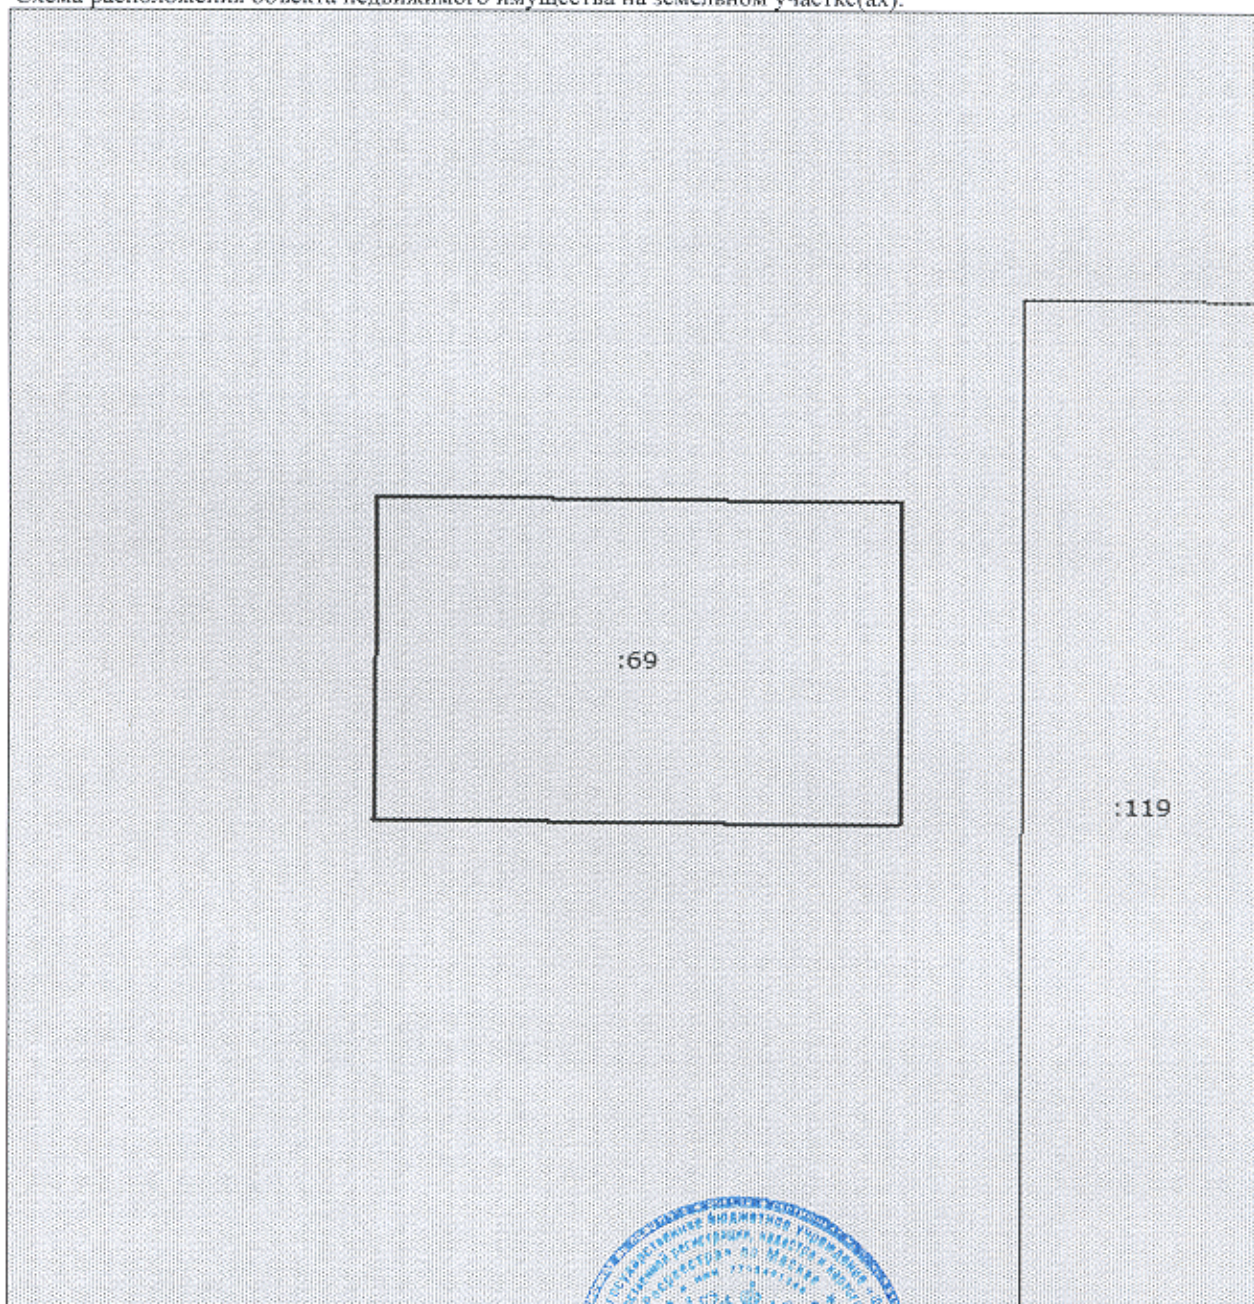

Масштаб 1: 100

Инженер	Е. А. Хенкова
(полное наименование должности)	(инициалы, фамилия)

М.П.